Regelquerschnitt 1-1
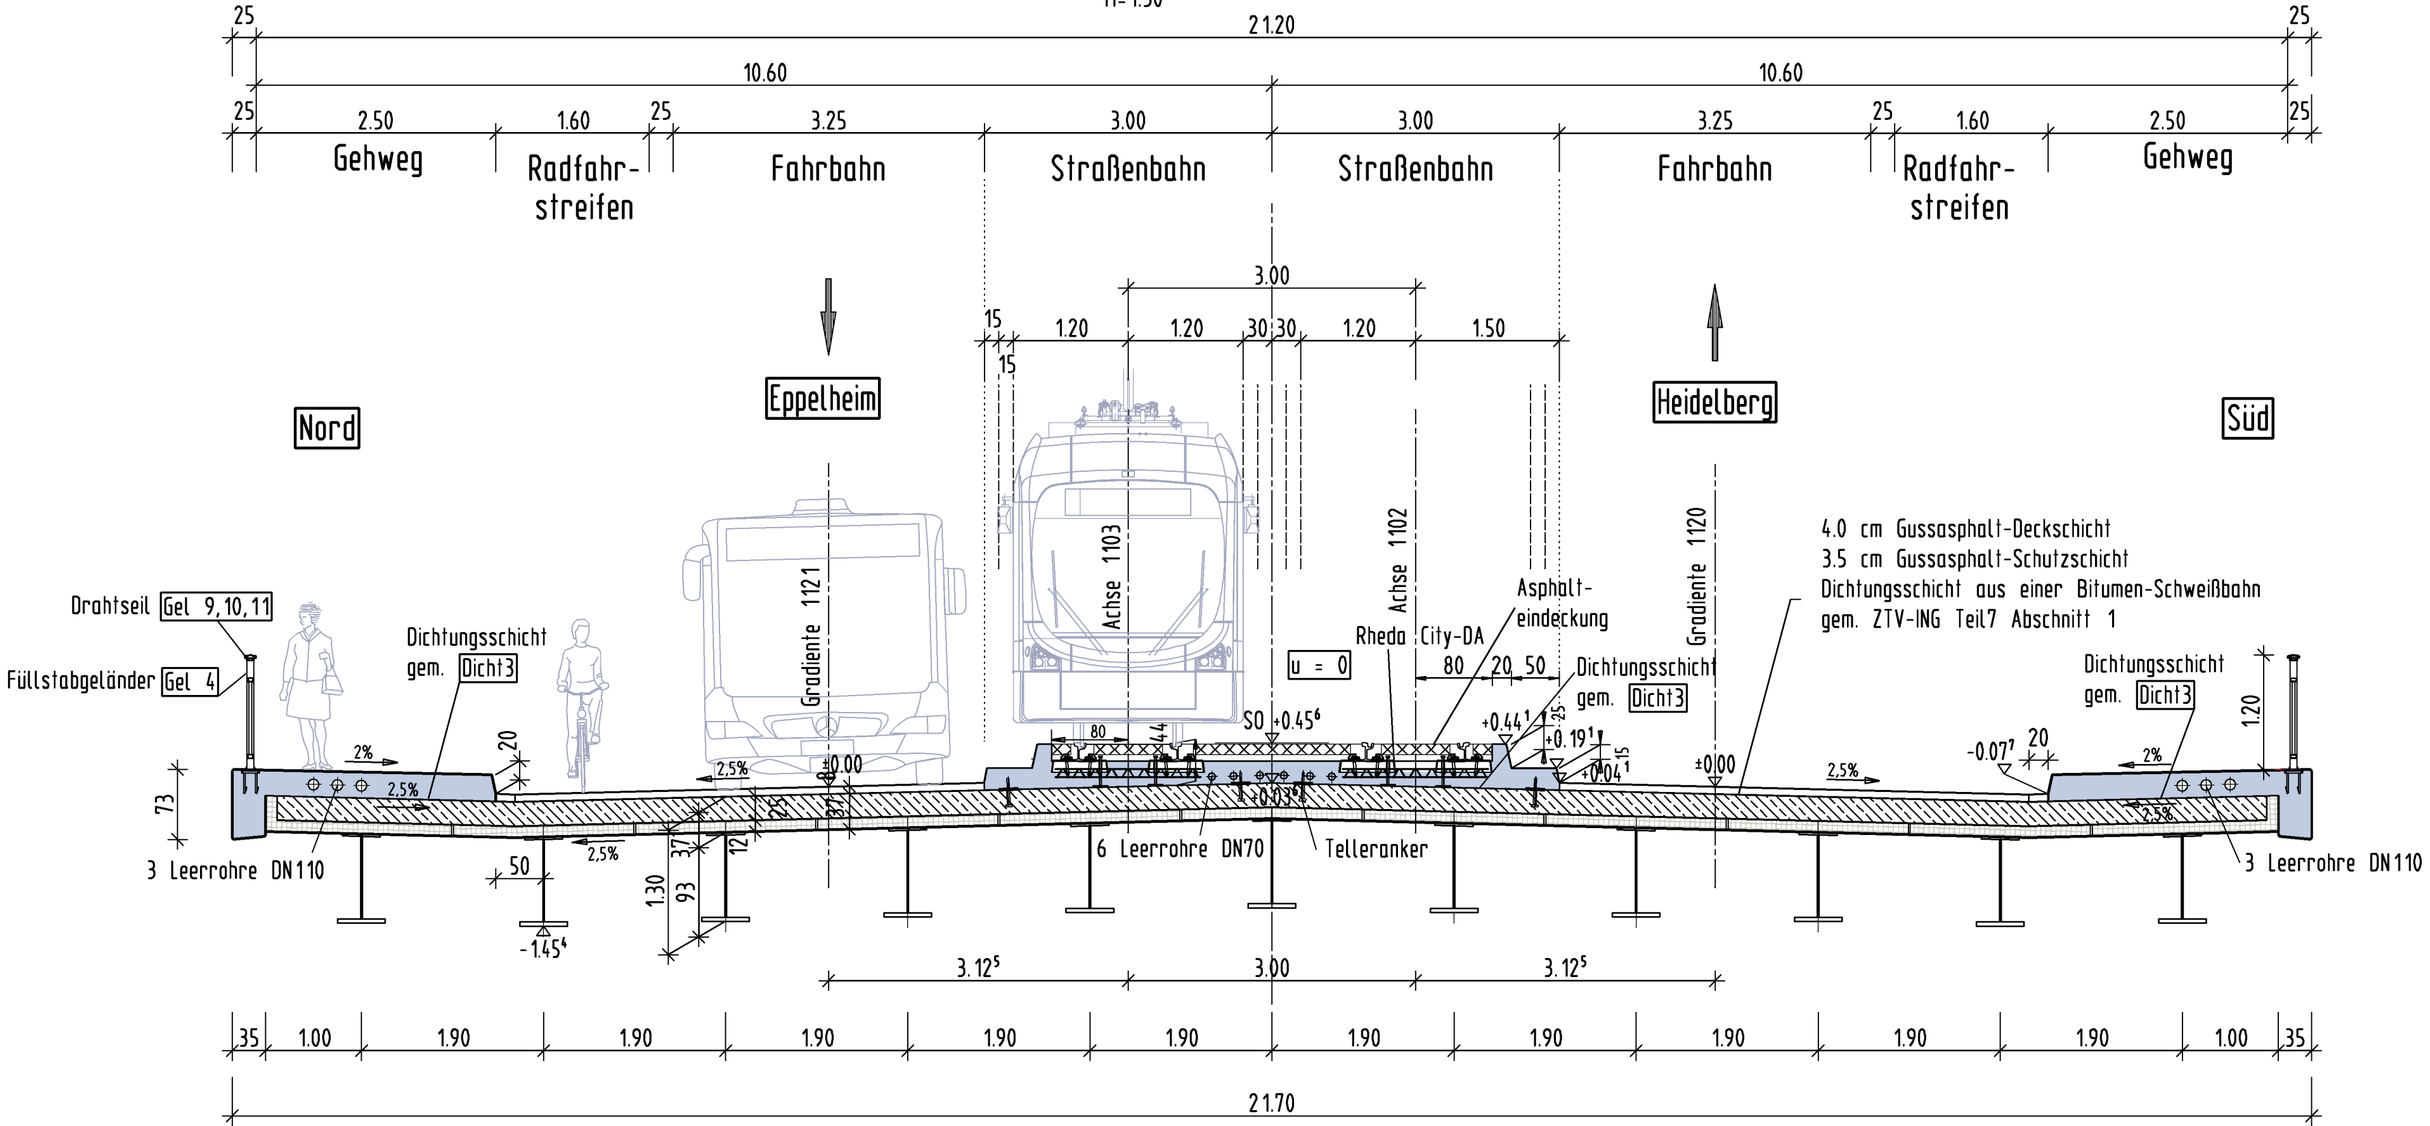
M= 1:50