
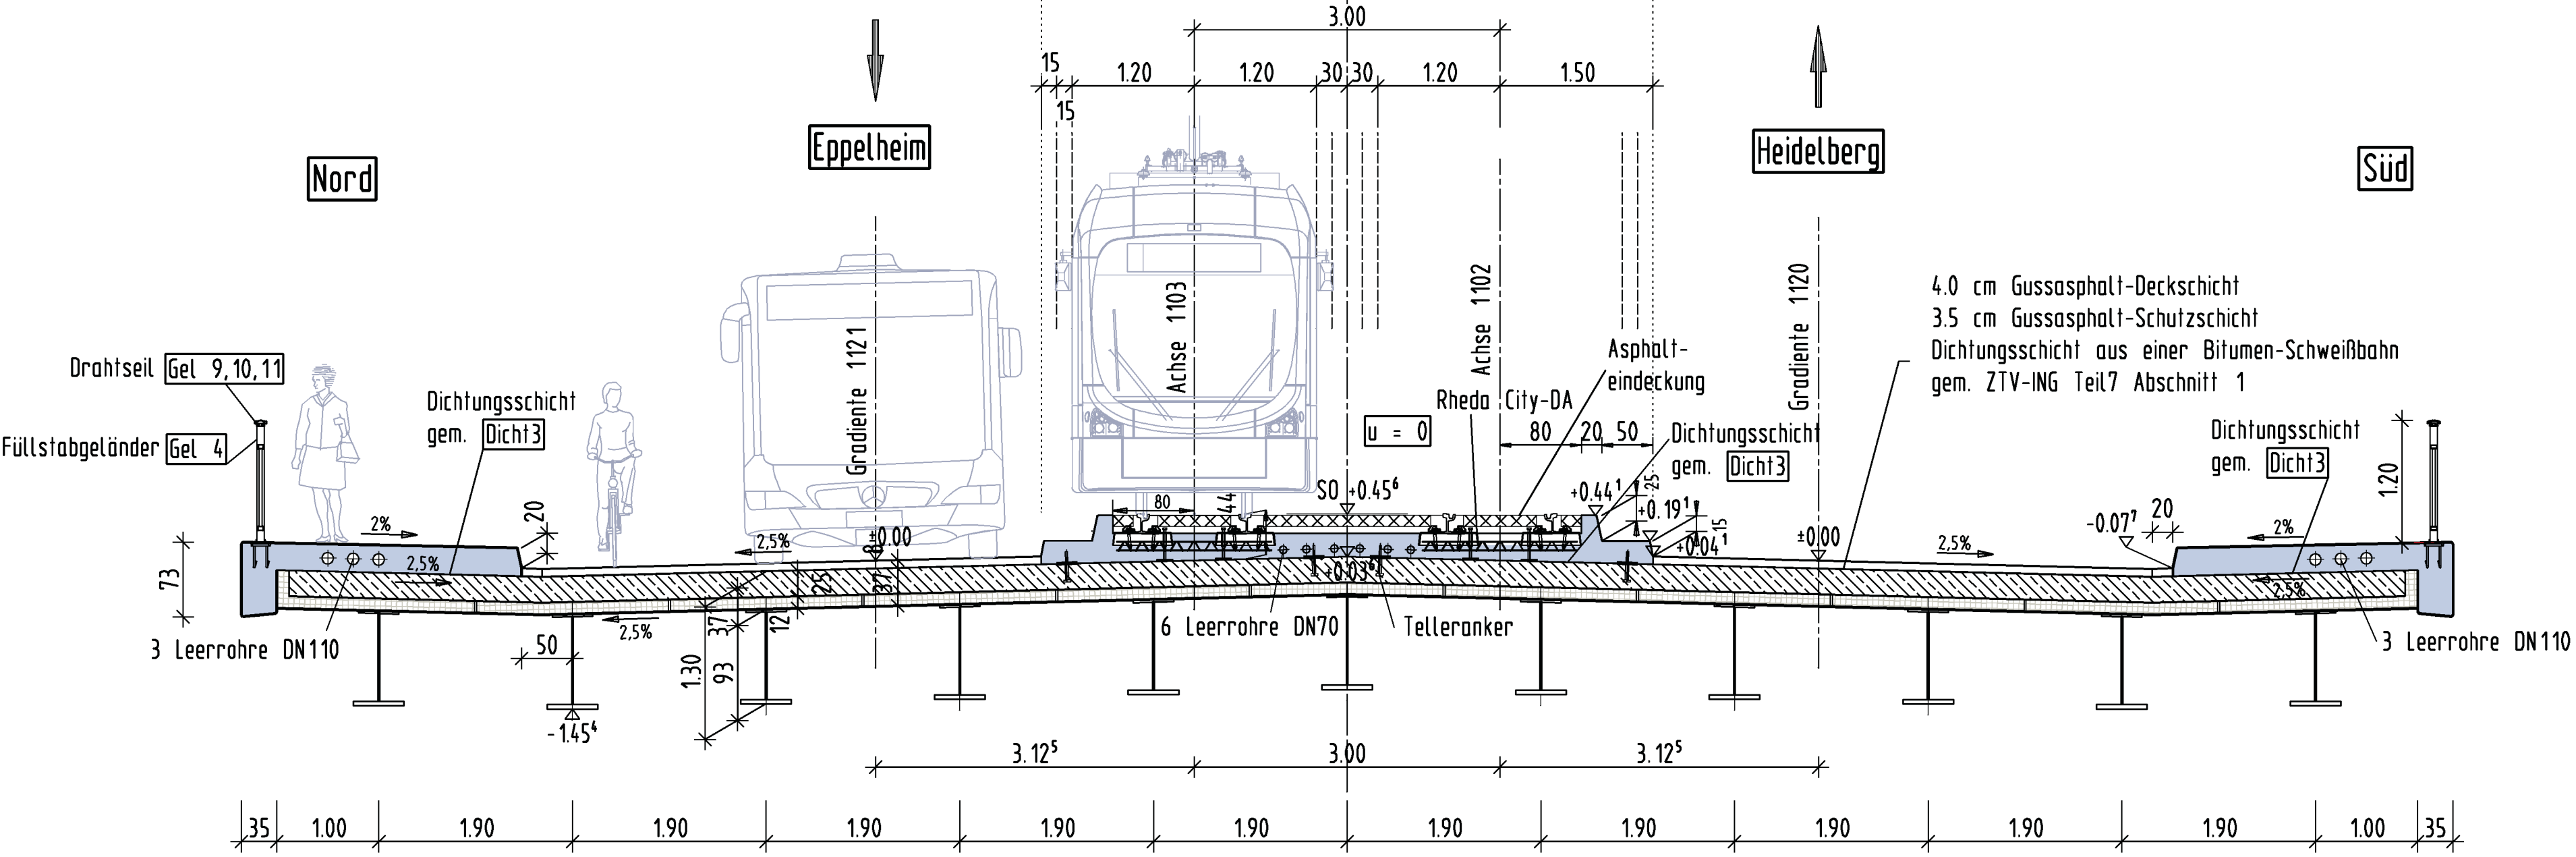
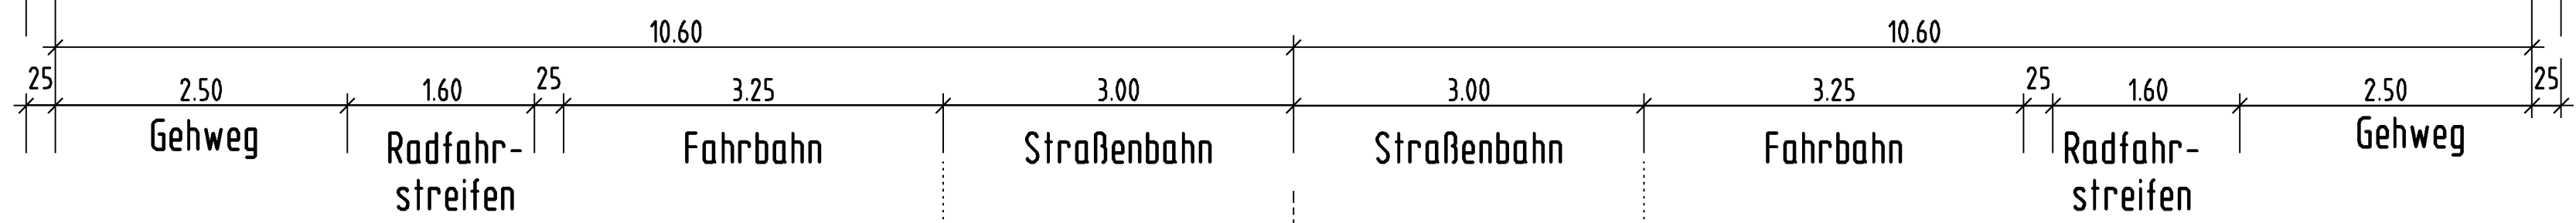


Regelquerschnitt 1-1

M= 1:50

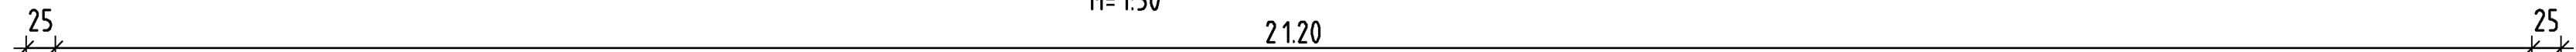

4.0 cm Gussasphalt-Deckschicht
 3.5 cm Gussasphalt-Schutzschicht
 Dichtungsschicht aus einer Bitumen-Schweißbahn
 gem. ZTV-ING Teil7 Abschnitt 1

Dichtungsschicht
 gem. Dicht3

Dichtungsschicht
 gem. Dicht3

Dichtungsschicht
 gem. Dicht3

Eppelheim

Heidelberg

Nord

Süd



21.70