

Neubau von 9 Einfamilienhäusern


Jede Wohnung verfügt über 2 PKW-Stellplätze und 2 Fahrrad-Stellplätze



WA
 O
 GEZ 0,4
 GFZ 0,8
 II
 DN 30°-45°
 WN 7,00m
 max GH 11,00m
 Dach: SD,PL

PKW Stellplätze
 min 2,50*5,00

2 Fahrrad Stellplätze
 1,00*2,00

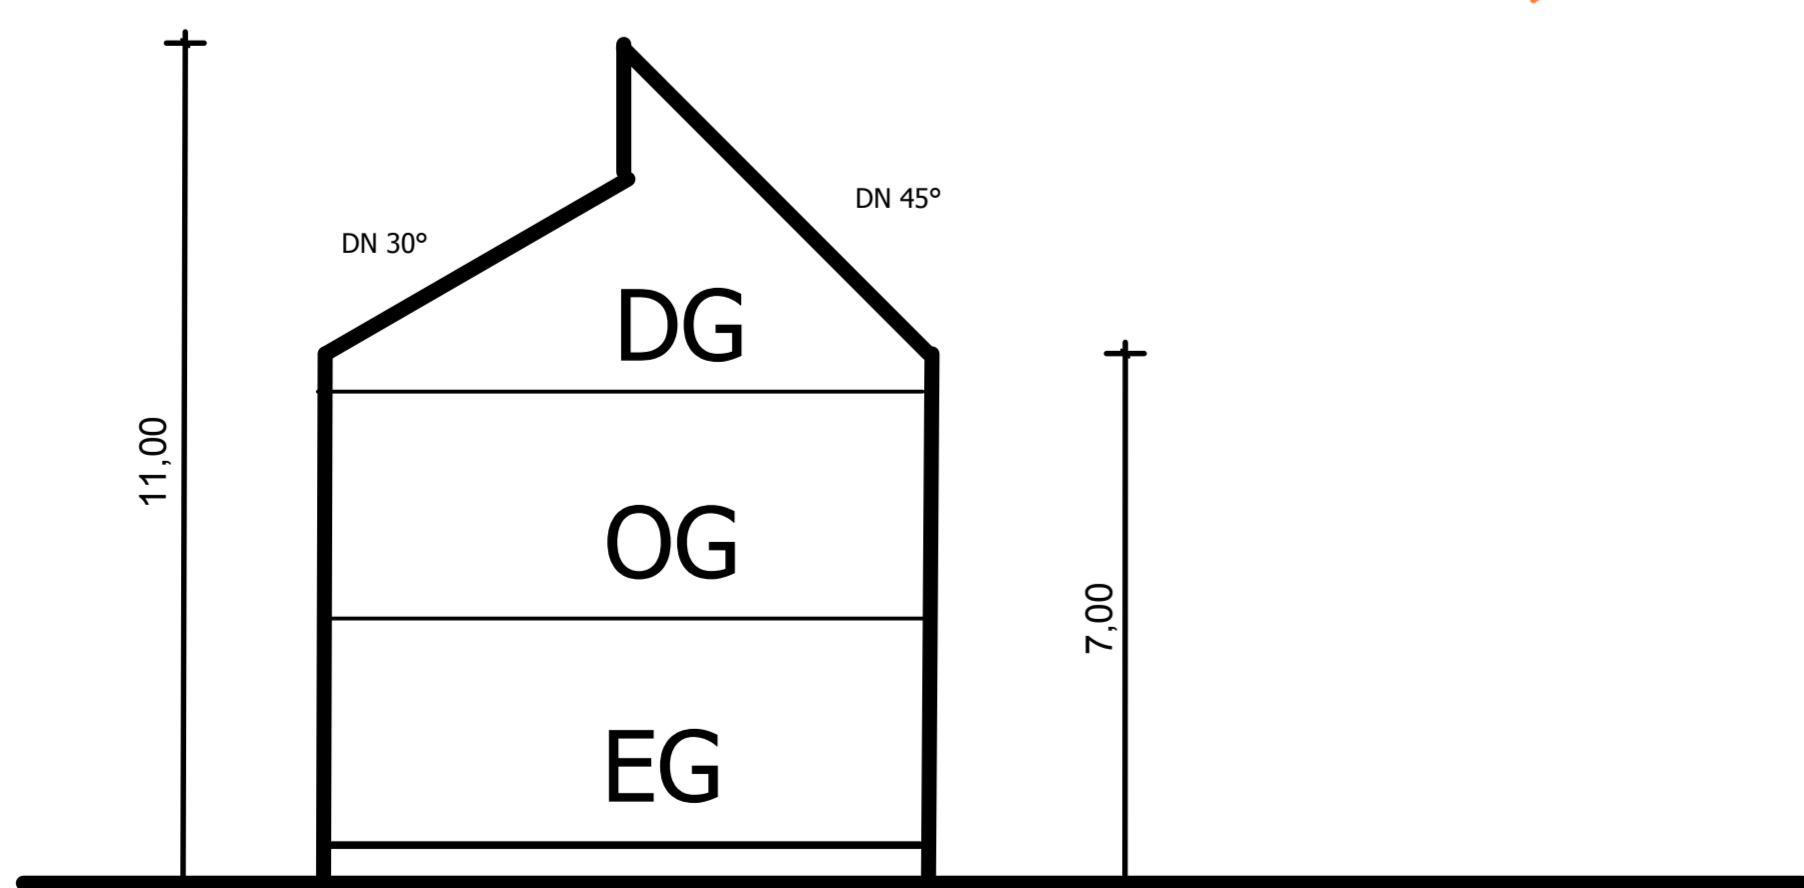

Schnitt

Lageplan