


# STADT EPELHEIM BEBAUUNGSPLAN UND ÖRTLICHE BAUVORSCHRIFTEN "JUSTUS-VON-LIEBIG-STRASSE - 3. ÄNDERUNG"

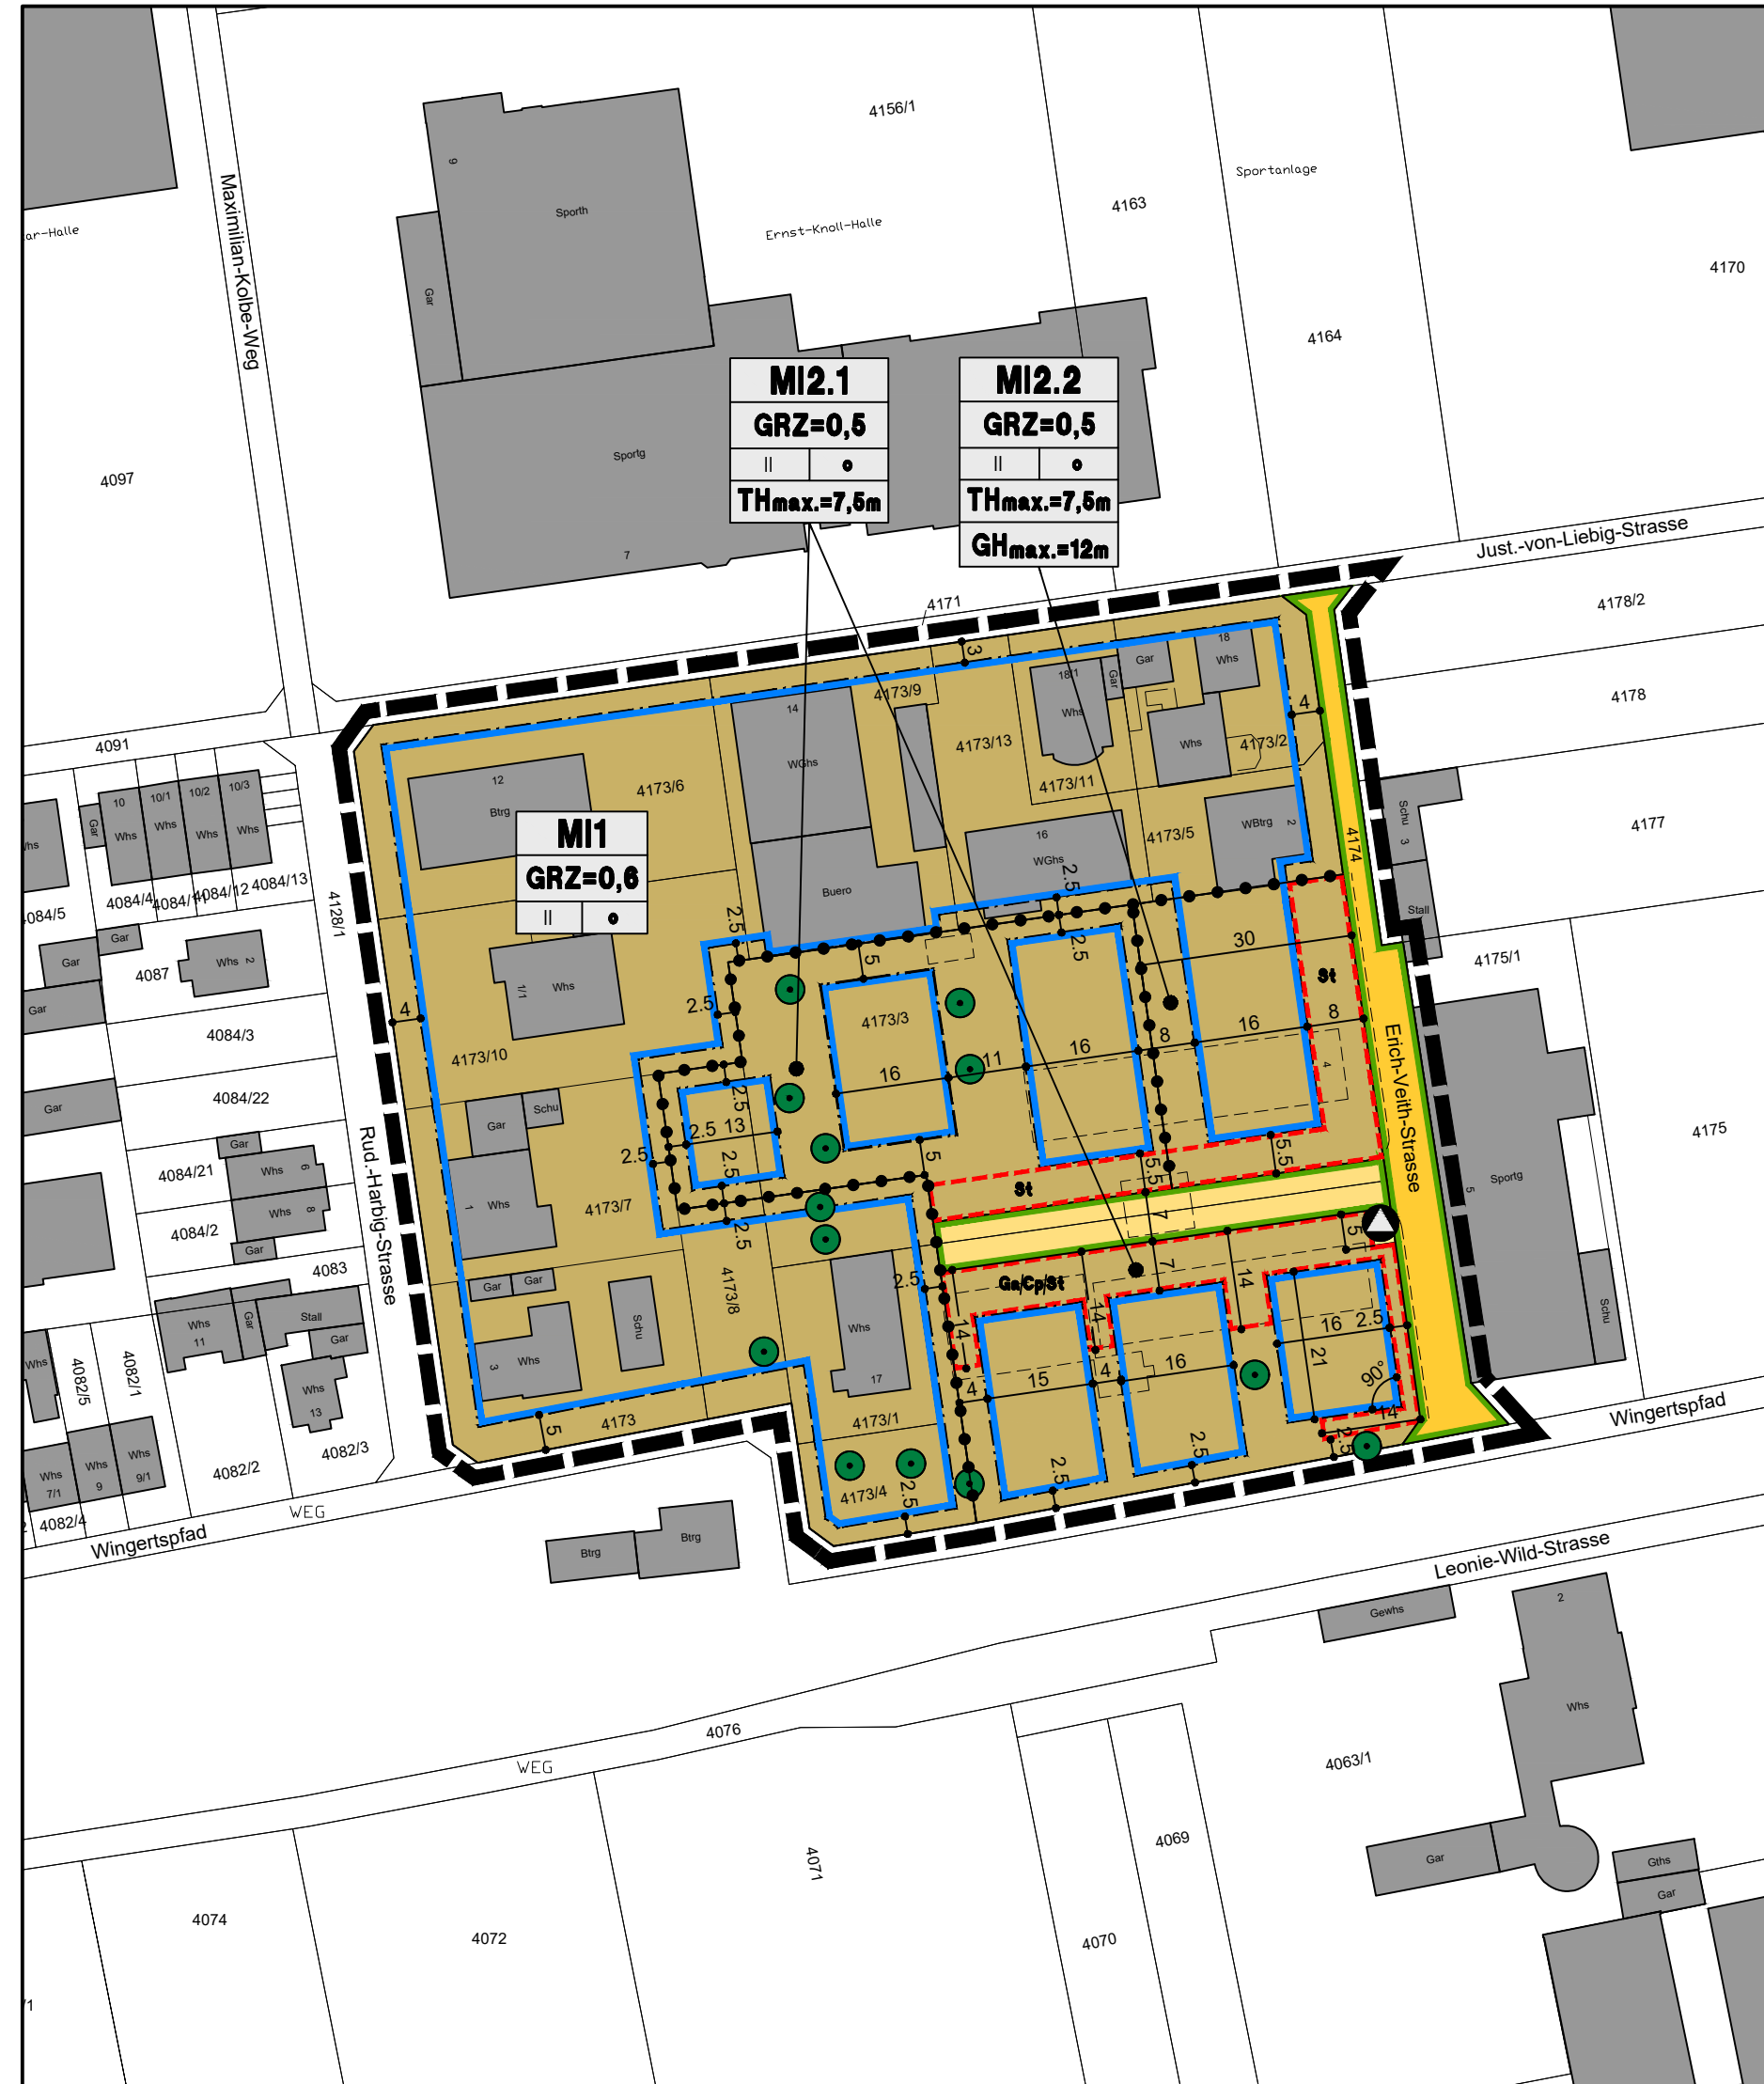

Signaturen gemäß der Verordnung über die Ausarbeitung der Bauleitpläne und die Darstellung des Planinhaltes (Planzeichenverordnung 1990 - PlanzV 90)

A. Planungsrechtliche Festsetzungen (§9 (1-7) BauGB)

Art der baulichen Nutzung (§ 9 Abs.1 Nr.1 des Baugesetzbuches - BauGB, §§ 1 bis 11 der Baunutzungsverordnung - BauNVO)

**MI** Mischgebiete (§ 6 BauNVO)

Maß der baulichen Nutzung (§ 9 Abs.1 Nr.1 BauGB, § 16 BauNVO)

**0,6** Grundflächenzahl

**II** Zahl der Vollgeschosse, als Höchstmaß

**TH=7,5m** Traufhöhe, als Höchstmaß

**GH=12m** Gebäudehöhe, als Höchstmaß

Bauweise, Baulinien, Baugrenzen (§ 9 Abs.1 Nr.2 BauGB, § 22 und 23 BauNVO)

**o** offene Bauweise

Baugrenze

Verkehrsflächen (§ 9 Abs.1 Nr.11 und Abs.6 BauGB)

Öffentliche Straßenverkehrsflächen

Private Straßenverkehrsflächen

Straßenbegrenzungslinie

Flächen für Versorgungsanlagen, für die Abfallentsorgung und Abwasserbeseitigung sowie für Ablagerungen Anlagen, Einrichtungen und sonstige Maßnahmen, die dem Klimawandel entgegenwirken (§ 9 Abs.1 Nr.12, 14 BauGB)

Flächen für die Abfallentsorgung

Abfall

Erhaltung von Bäumen, Sträuchern und sonstigen Bepflanzungen (§ 9 Abs.1 Nr. 25 BauGB)

Erhaltung: Bäume

B. Sonstige Planzeichen

Umgrenzung von Flächen für Stellplätze, Garagen, und Carports (§ 9 Abs.1 Nr.4 und 22 BauGB)

**St** Stellplätze

**Ga** Garagen

**Cp** Carport

Grenze des räumlichen Geltungsbereiches (§ 9 Abs.7 BauGB)

C. Hinweise, nachrichtliche Übernahme

Gebäude vorhanden

Flurstücksgrenze vorhanden

Flurstücksnummer vorhanden

Maßangabe in Meter

## VERFAHRENSVERMERKE

- Aufstellungsbeschluss gem. § 2 (1) BauGB
- Ortsübliche Bekanntmachung des Aufstellungsbeschlusses gem. § 2 (1) BauGB
- Beteiligung der Behörden und sonstiger Träger öffentlicher Belange gem. § 4 BauGB von: bis:
- Beschluss über die öffentliche Auslegung des Planentwurfes gem. § 3 (2) BauGB
- Bekanntmachung der öffentlichen Auslegung gem. § 3 (2) BauGB
- Öffentliche Auslegung des Planentwurfes mit Begründung gem. § 3 (2) BauGB von: bis:
- Über die während der öffentlichen Auslegung und der Behördenbeteiligung eingegangenen Stellungnahmen wurde in der Sitzung am Beschluss gefasst.
- Beschluss über den Bebauungsplan als Satzung gem. § 10 BauGB

Eppelheim, den

Eppelheim, den

Patricia Rebmann  
Bürgermeisterin

- Mit der ortsüblichen Bekanntmachung gemäß § 10 BauGB am tritt der Bebauungsplan in Kraft.


Eppelheim, den

Patricia Rebmann  
Bürgermeisterin

## RECHTSGRUNDLAGEN

- BauGB: Baugesetzbuch in der Fassung der Bekanntmachung vom 03.11.2017 (BGBl. I S. 3634), das zuletzt durch Artikel 9 des Gesetzes vom 10.09.2021 (BGBl. I S. 4147) geändert worden ist.
- BauNVO: Baunutzungsverordnung in der Fassung der Bekanntmachung vom 21.11.2017 (BGBl. I S. 3786), die durch Artikel 2 des Gesetzes vom 14.06.2021 (BGBl. I S. 1802) geändert worden ist.
- PlanzV: Planzeichenverordnung vom 18.12.1990 (BGBl. 1991 I S. 58), die zuletzt durch Art. 3 des Gesetzes vom 14.06.2021 (BGBl. I S. 1802) geändert worden ist.
- LBO: § 74 Landesbauordnung für Baden-Württemberg in der Fassung vom 05.03.2010 (GBl. S.357), mehrfach geändert durch Gesetz vom 18.07.2019 (GBl. S. 313)
- GemO: § 4 der Gemeindeordnung für Baden-Württemberg in der Fassung vom 24.07.2000 (GBl. S. 571, ber. S. 698), zuletzt geändert durch Artikel 2 des Gesetzes vom 02.12.2020 (GBl. S. 1095, 1098).

## ÜBERSICHTSLAGEPLAN

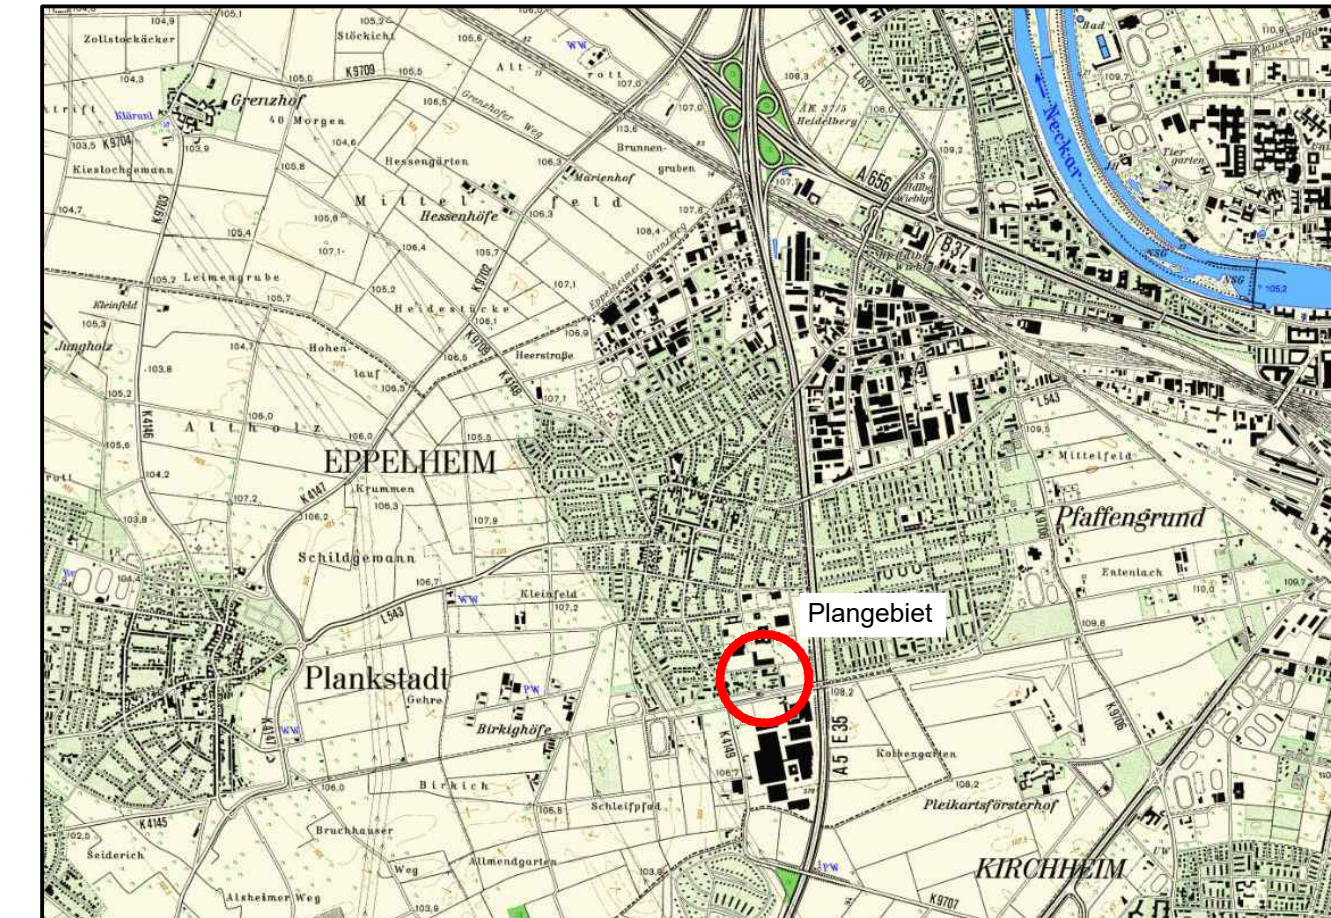

PLANUNGSBÜRO <b>PISKE</b> Telefon 06 21 / 54 50 31 info@piske.com   www.piske.com	BAUH. Stadt Eppelheim	PROJ.NR. 1999	PLAN.NR. BP
	PROJEKT Bebauungsplan und örtliche Bauvorschriften "Justus-von-Liebig-Straße - 3. Änderung"	BEARB. Vi	MASSTB 1:1000
	PLAN Bebauungsplan -Entwurf	GEZ. JS	DATUM 08.11. 2021
	BL.GR. 73/39	BAUH.	